


**Реконструкция части здания, площадью - 171м<sup>2</sup>**

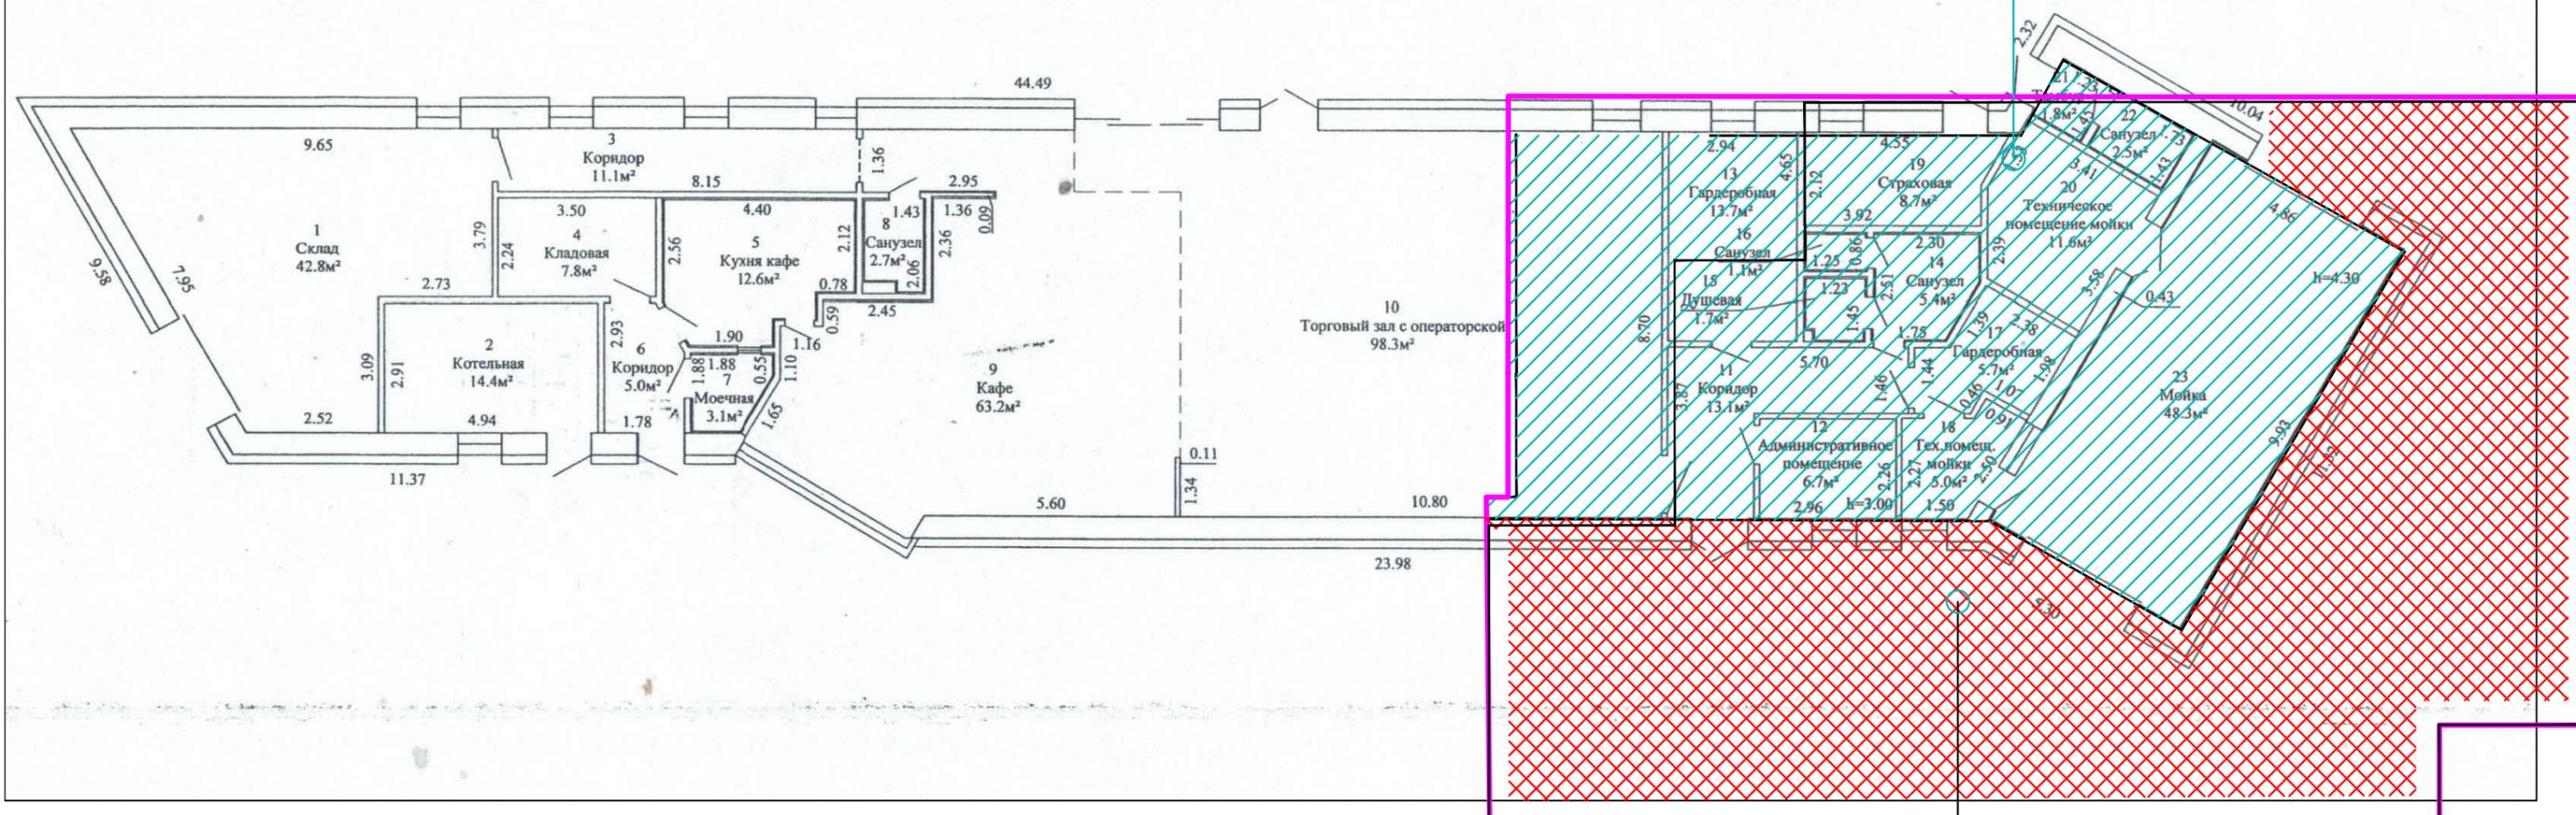

**Пристраиваемый объем, площадью - 126м<sup>2</sup>**